




ТИПОВАЯ СХЕМА ПОДКЛЮЧЕНИЯ ОБОРУДОВАНИЯ ОДНОАБОНЕНТСКОГО КОМПЛЕКТА ДОМОФОНА URMET

Длина кабеля от панели вызова до блока питания (А)

Длина кабеля от блока питания до абонентского устройства (В)

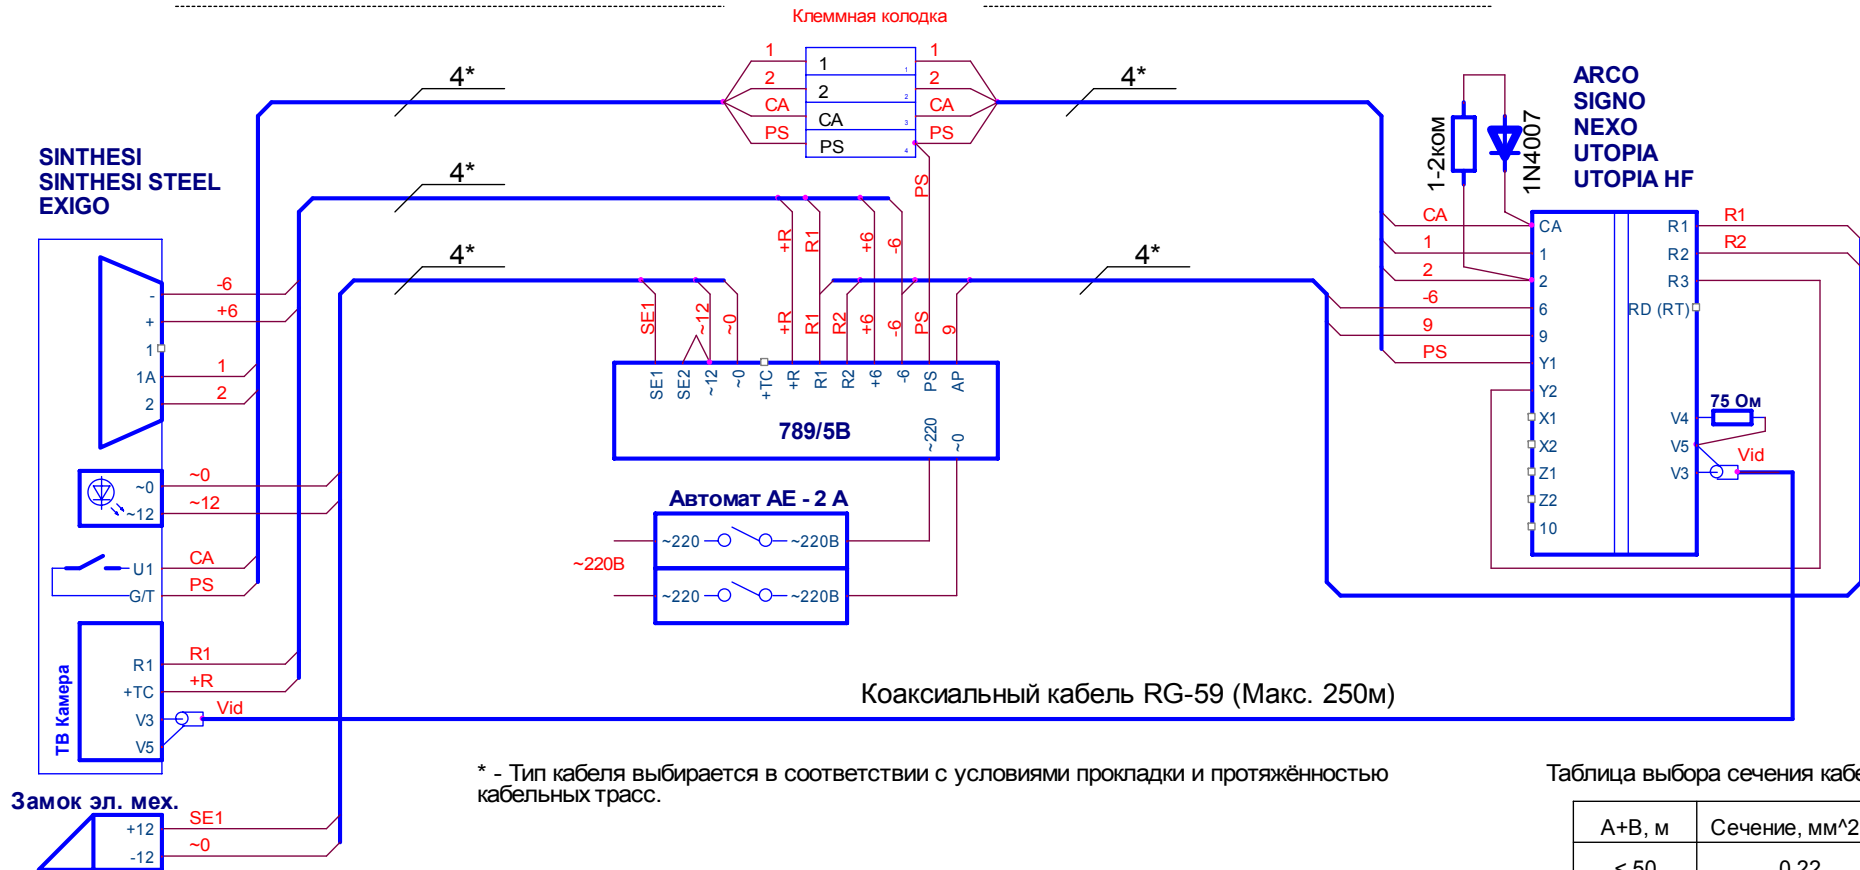

* - Тип кабеля выбирается в соответствии с условиями прокладки и протяжённостью кабельных трасс.

Таблица выбора сечения кабеля

A+B, м	Сечение, мм ²
< 50	0,22
< 100	0,5
< 150	0,75
< 200	1,0
< 400	2,5