

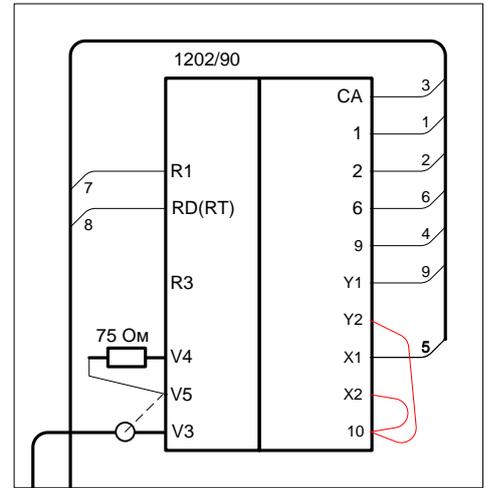



ALT1032/V0M1

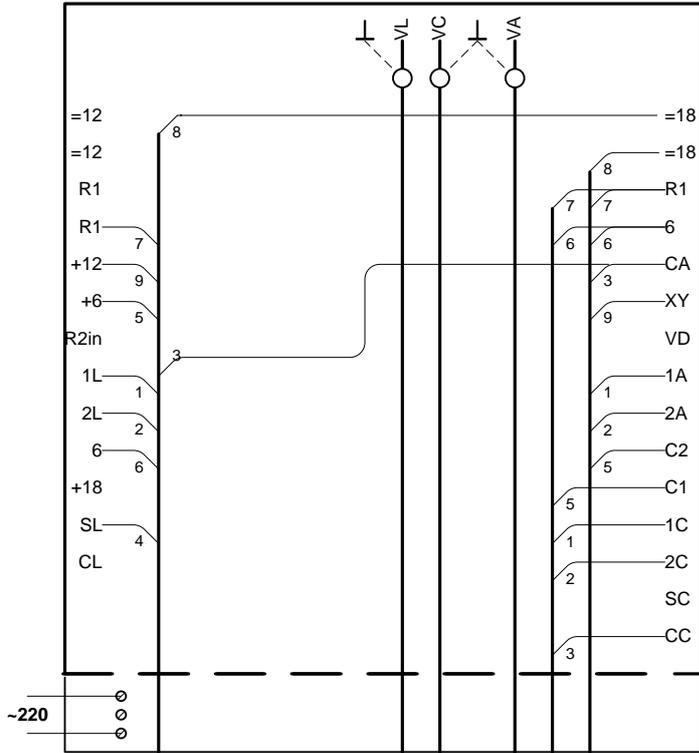

1755/81

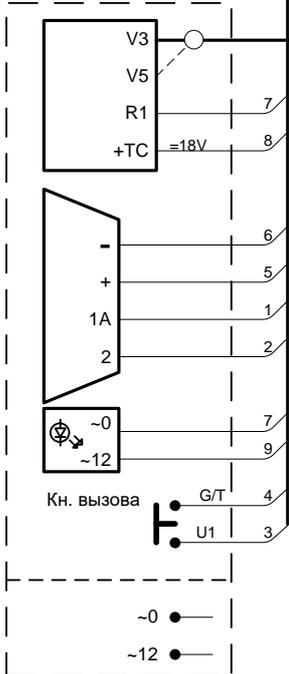

От магистрального оборудования коммунальной системы.

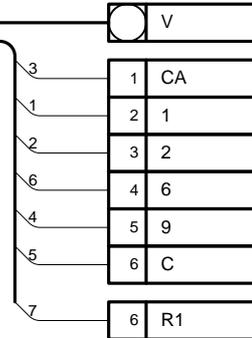

ALT1032/CL V4.____-CC

Подсистема внутренней связи, и теленаблюдения

Утвердил	
Н.контр.	
Гл.спец.	
Проверил	
Разработ.	

Объект: _____

Схема электрическая соединений
личной подсистемы абонента

Стадия	Лист	Листов
Р	1	

ЗАО УРМЕТ ИНТЕРКОМ
(812)441-3041